




- FACHADA -

- LOJA CONCEITO -




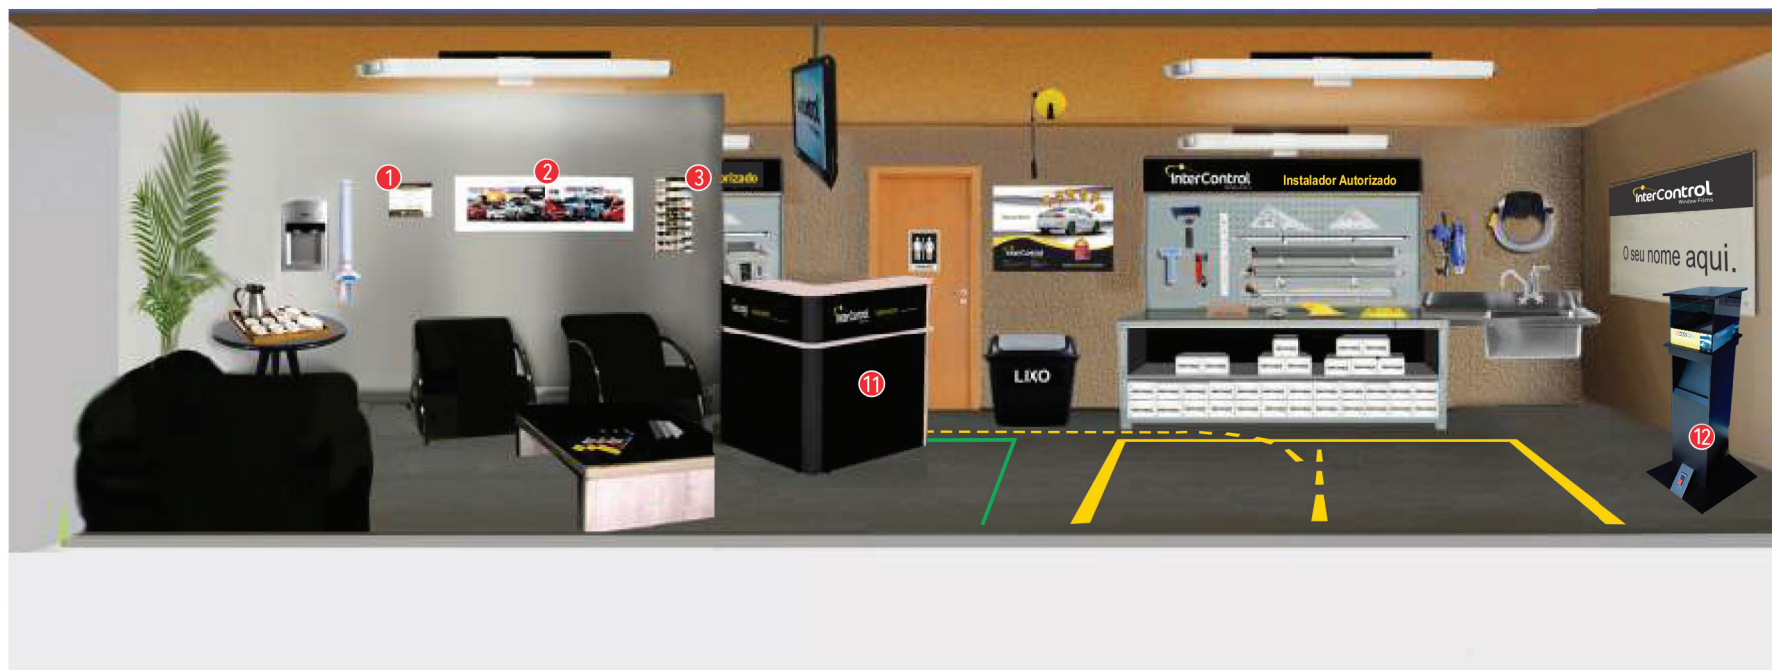

- VISÃO GERAL -




- | | | |
|-----------------------|---------------------------|------------------------------|
| ① Certificado | ⑥ Cartaz de legislação | ⑪ Balcão de atendimento |
| ② Quadro amostras | ⑦ Painel com ferramentas | ⑫ Caixa de calor |
| ③ Cantinho do negócio | ⑧ Vidro de apoio - parede | ⑬ Armário funcional |
| ④ Mesa de apoio | ⑨ Extensão retrátil | ⑭ Pia de apoio com mangueira |
| ⑤ Soprador | ⑩ Estoque películas | |

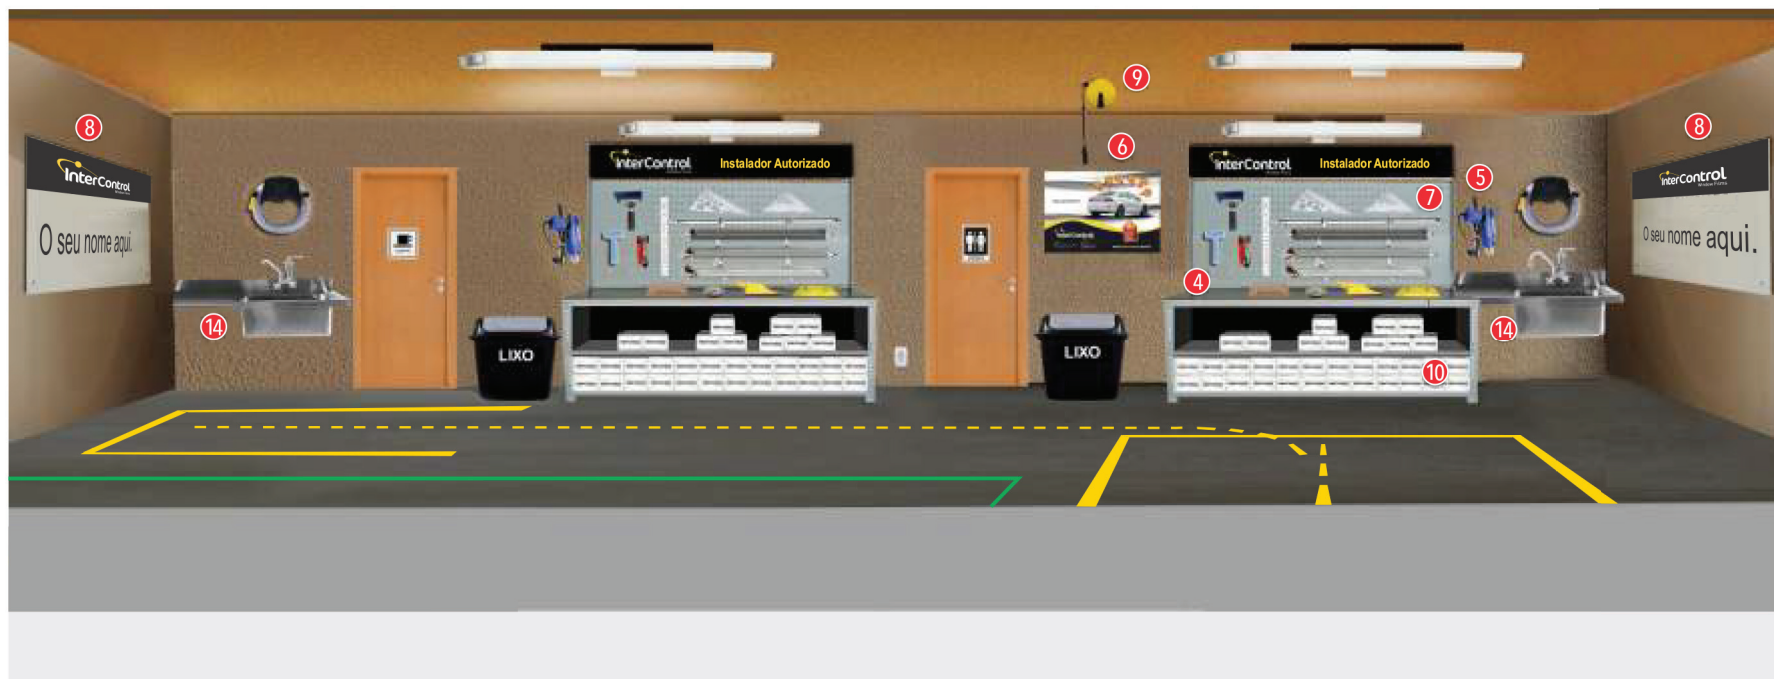

- STUDIO -



- | | | |
|-----------------------|---------------------------|------------------------------|
| ① Certificado | ⑥ Cartaz de legislação | ⑪ Balcão de atendimento |
| ② Quadro amostras | ⑦ Pannel com ferramentas | ⑫ Caixa de calor |
| ③ Cantinho do negócio | ⑧ Vidro de apoio - parede | ⑬ Armário funcional |
| ④ Mesa de apoio | ⑨ Extensão retrátil | ⑭ Pia de apoio com mangueira |
| ⑤ Soprador | ⑩ Estoque películas | |

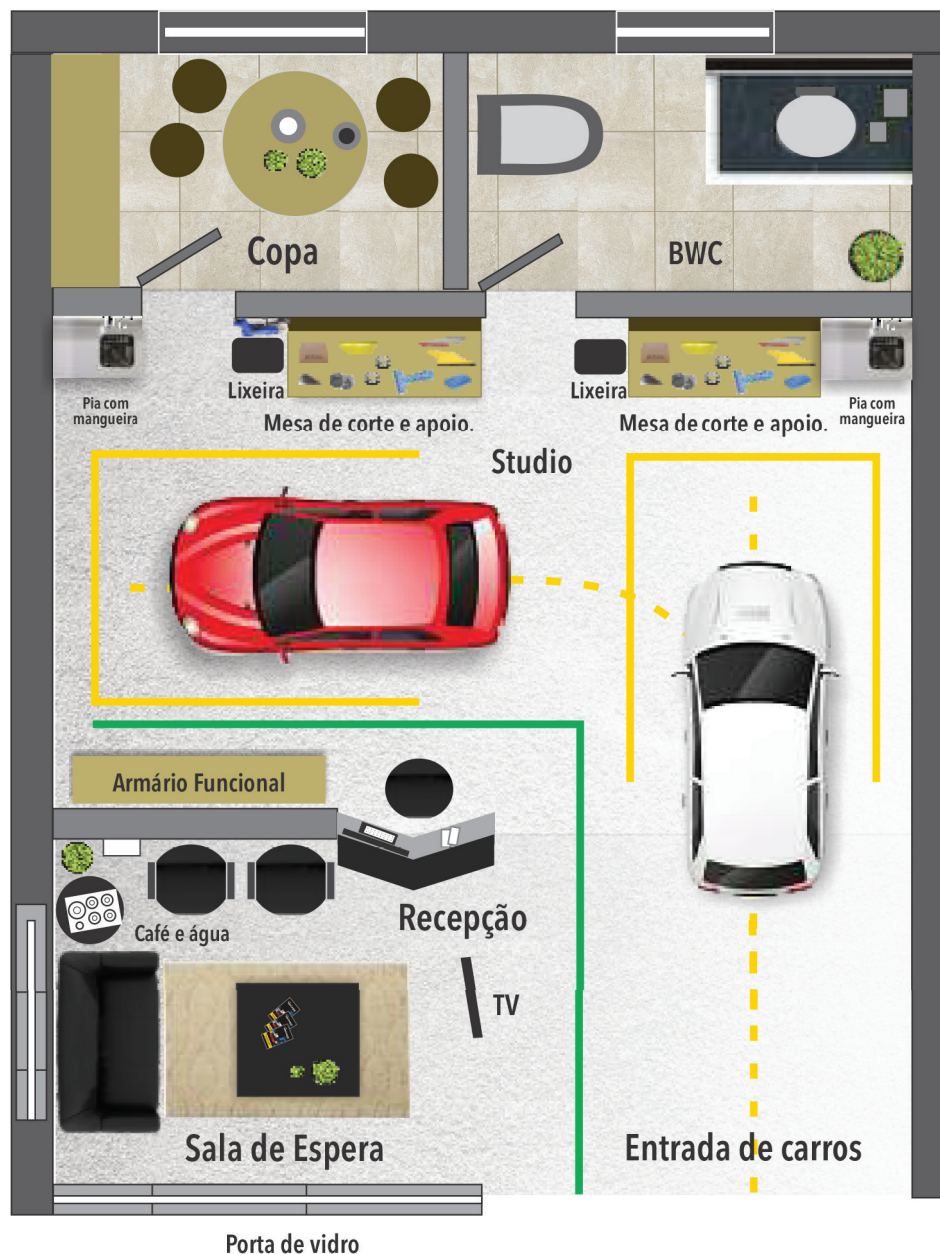

AVISO: é recomendado a instalação de luzes quentes e frias (amarelas e brancas) ao mesmo tempo para uma melhor visualização de cores e de aplicação, evitando alguns problemas futuros.

InterControl
Window Films

- PLANTA BAIXA -